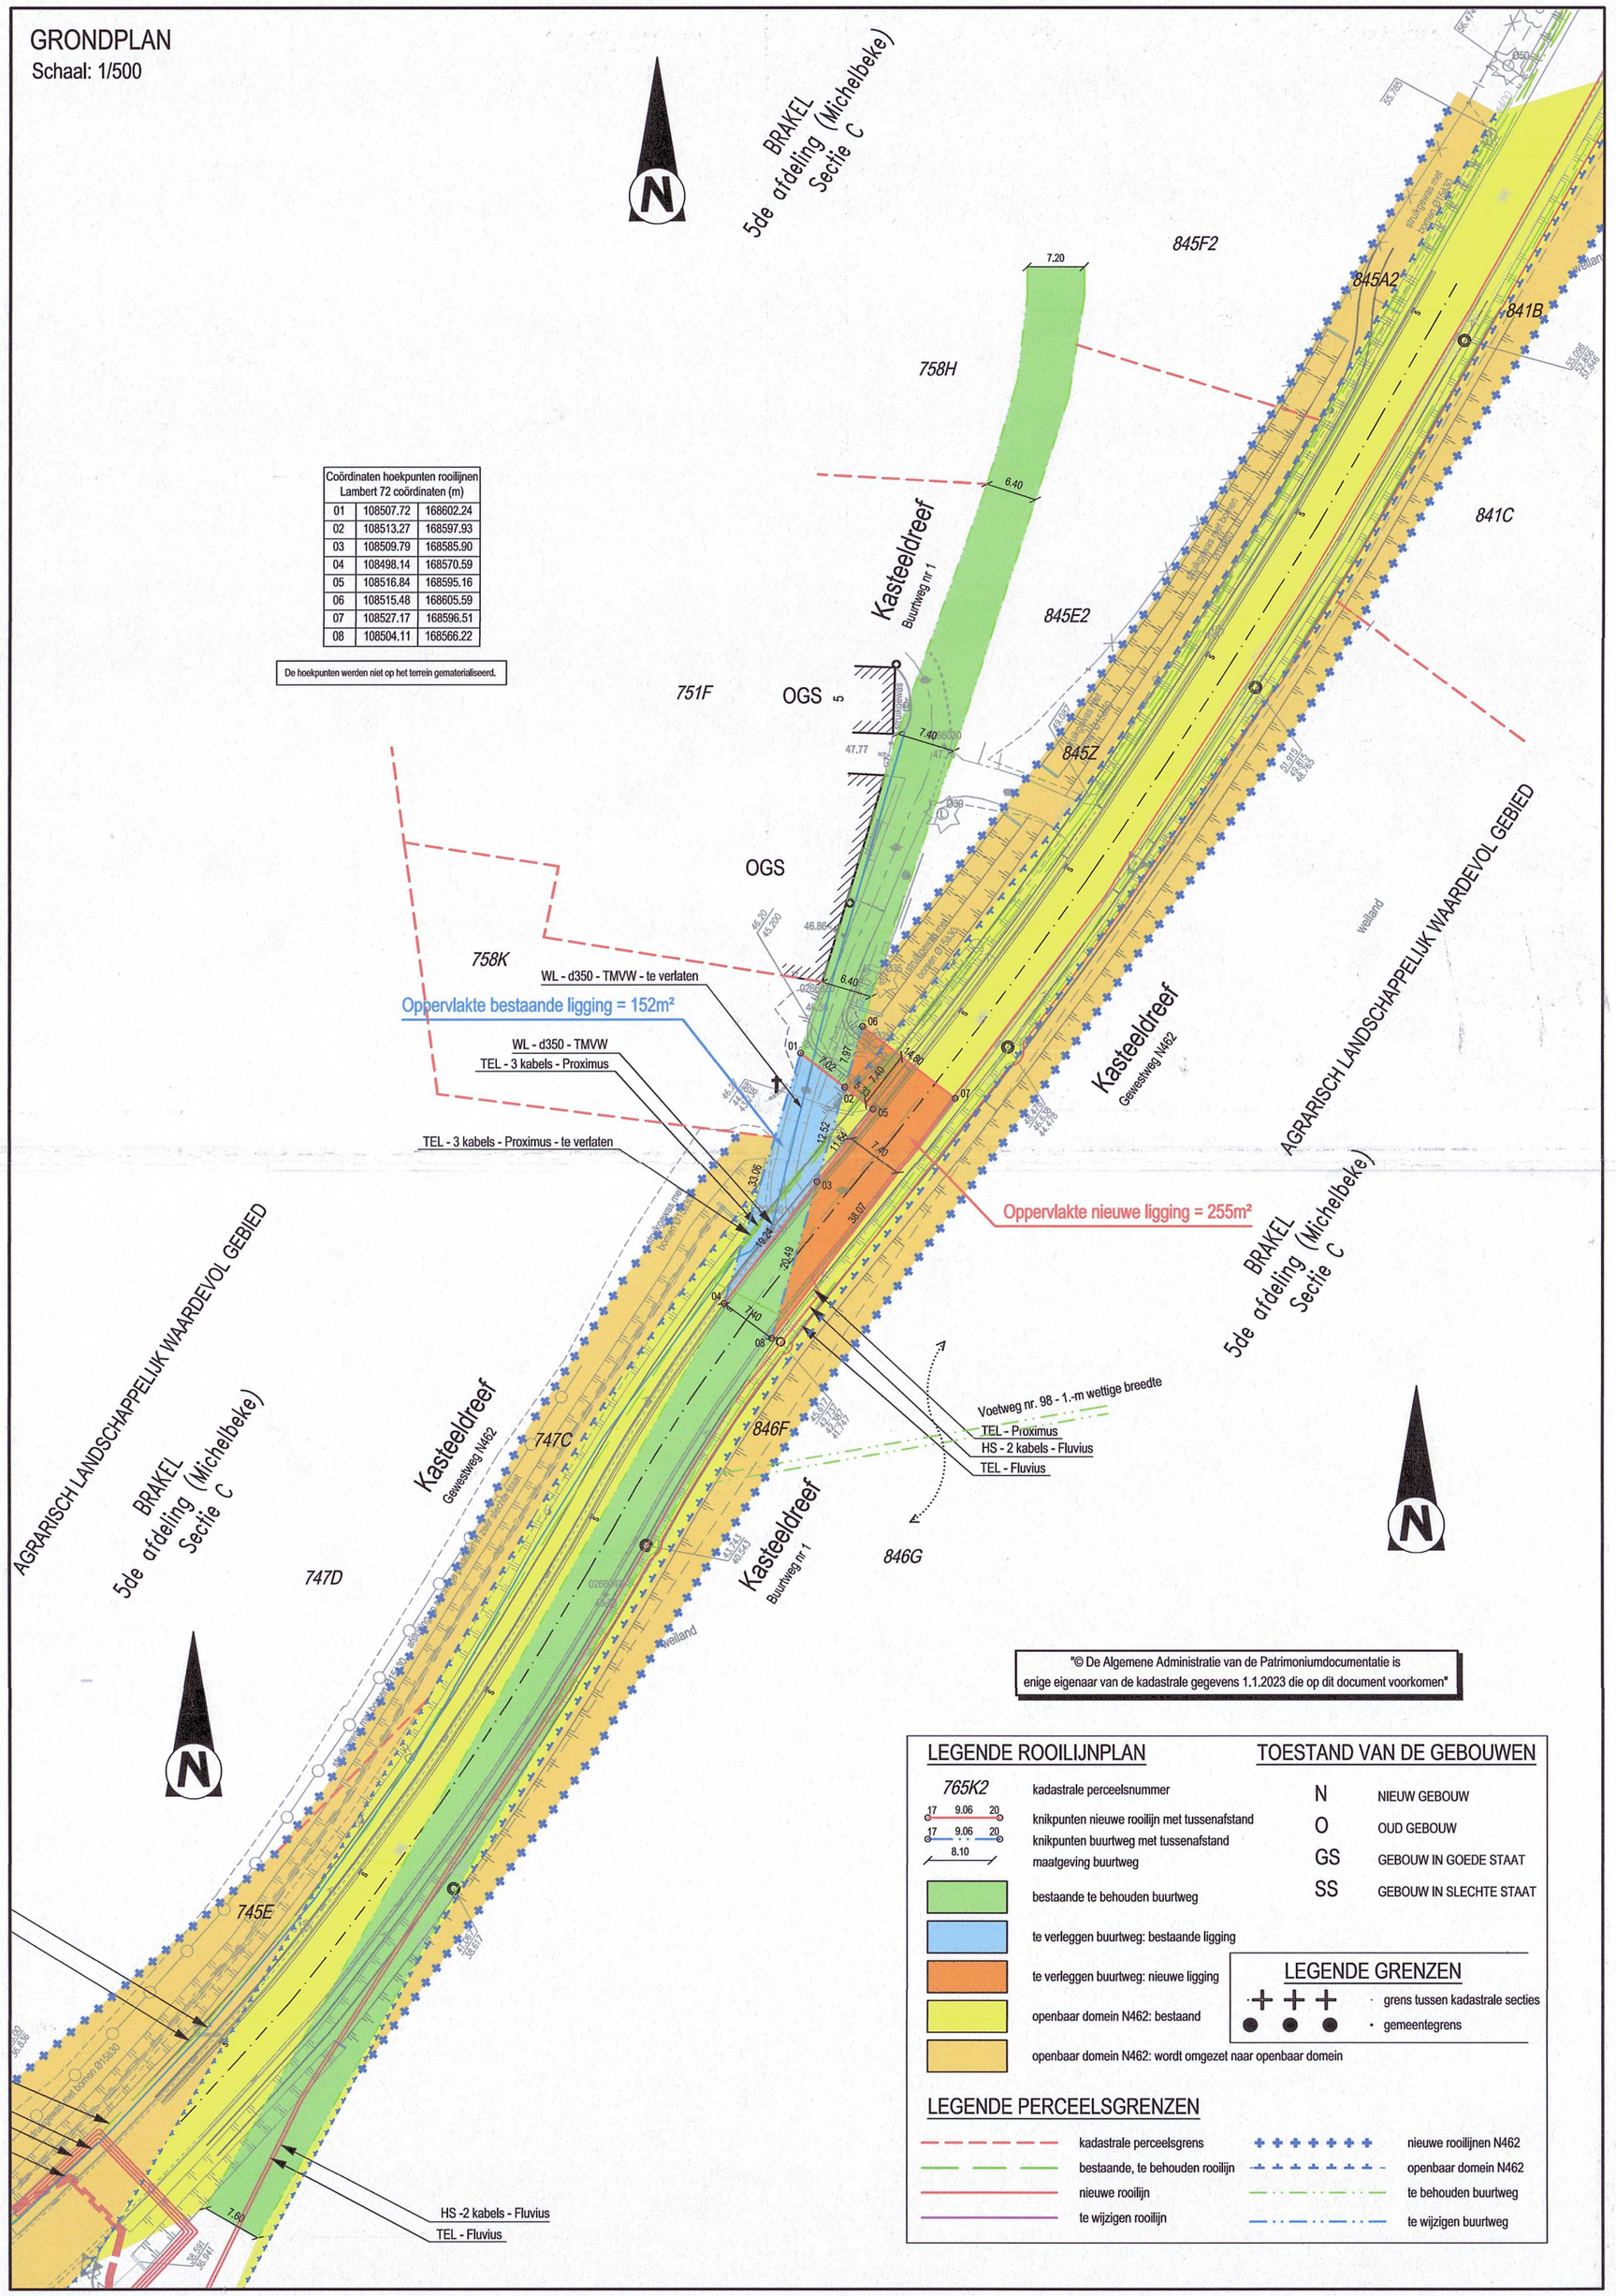GRONDPLAN
Schaal: 1/500